

## MAPA DO CELÓW PROJEKTOWYCH


|   |                        |                        |
|---|------------------------|------------------------|
| Oznaczenie kancelaryjne zgłoszenia pracy geodezyjnej  |                        | GD.6640.666.2020       |
| Nazwa miejscowości  |                        | Leszno                 |
| Jednostka ewidencyjna   | identyfikator          | 306301_1               |
|   | nazwa                  | Leszno                 |
| Obręb ewidencyjny   | identyfikator          | 306301_1.0002          |
|   | nazwa                  | Leszno                 |
| Działki nr  |                        | 109/5 i inne ark.m. 47 |
| Skala mapy  |                        | 1:500                  |
| Sekcja mapy   |                        | 6.165.08.19.3.2        |
| Nazwa układu współrzędnych  | prostokątnych płaskich | 2000/6                 |
|   | układu wysokości       | PI-EVRF2007-NH         |
| Informacje o służebnościach gruntowych mających wpływ na zagosp. gruntów zlokalizowanych w granicach projektowanej inwestycji : |                        | Nie badano             |
| Oznaczenie granic obszaru, który był przedmiotem aktualizacji   |                        |                        |
| Data opracowania mapy   |                        | 20.07.2020             |

Poświadczam, że niniejszy dokument został opracowany w wyniku prac geodezyjnych i kartograficznych, których rezultat zawiera operat techniczny pozytywnie zweryfikowany. Jednocześnie informuję, że jestem świadoma odpowiedzialności karnej za złożenie fałszywego oświadczenia.

|  |   |
|--|---|
| Identyfikator prac geodezyjnych                              | GD.6640.666.2020  |
| Organ służby geodezyjnej, który otrzymał zgłoszenie          | Prezydent Miasta Leszno   |
| Wykonawca prac geodezyjnych                                  | Usługi Geodezyjne i Kartograficzne<br>mgr inż. Katarzyna Konopnicka-Bensdorff |
| Nr oraz data sporządzenia pozytywnego protokołu weryfikacji  | Protokół weryfikacji nr 1 z dnia 3.08.2020r.                                  |
| Imię i nazwisko oraz nr uprawnień zawodowych kierownika prac | Katarzyna Konopnicka-Bensdorff nr upr.18269                                   |

USŁUGI GEODEZYJNE I KARTOGRAFICZNE  
mgr inż. Katarzyna Konopnicka-Bensdorff  
64-100 Leszno, ul. M. Skłodowskiej Curie 19  
tel. 502 668 258  
NIP 697-159-38-04 REGON 411449800

GEODETA UPRAWNIONY  
mgr inż. Katarzyna Konopnicka-Bensdorff  
Świadeństwo Nr 18269  
Głównego Geodety Kraju  
tel. 502 668 258

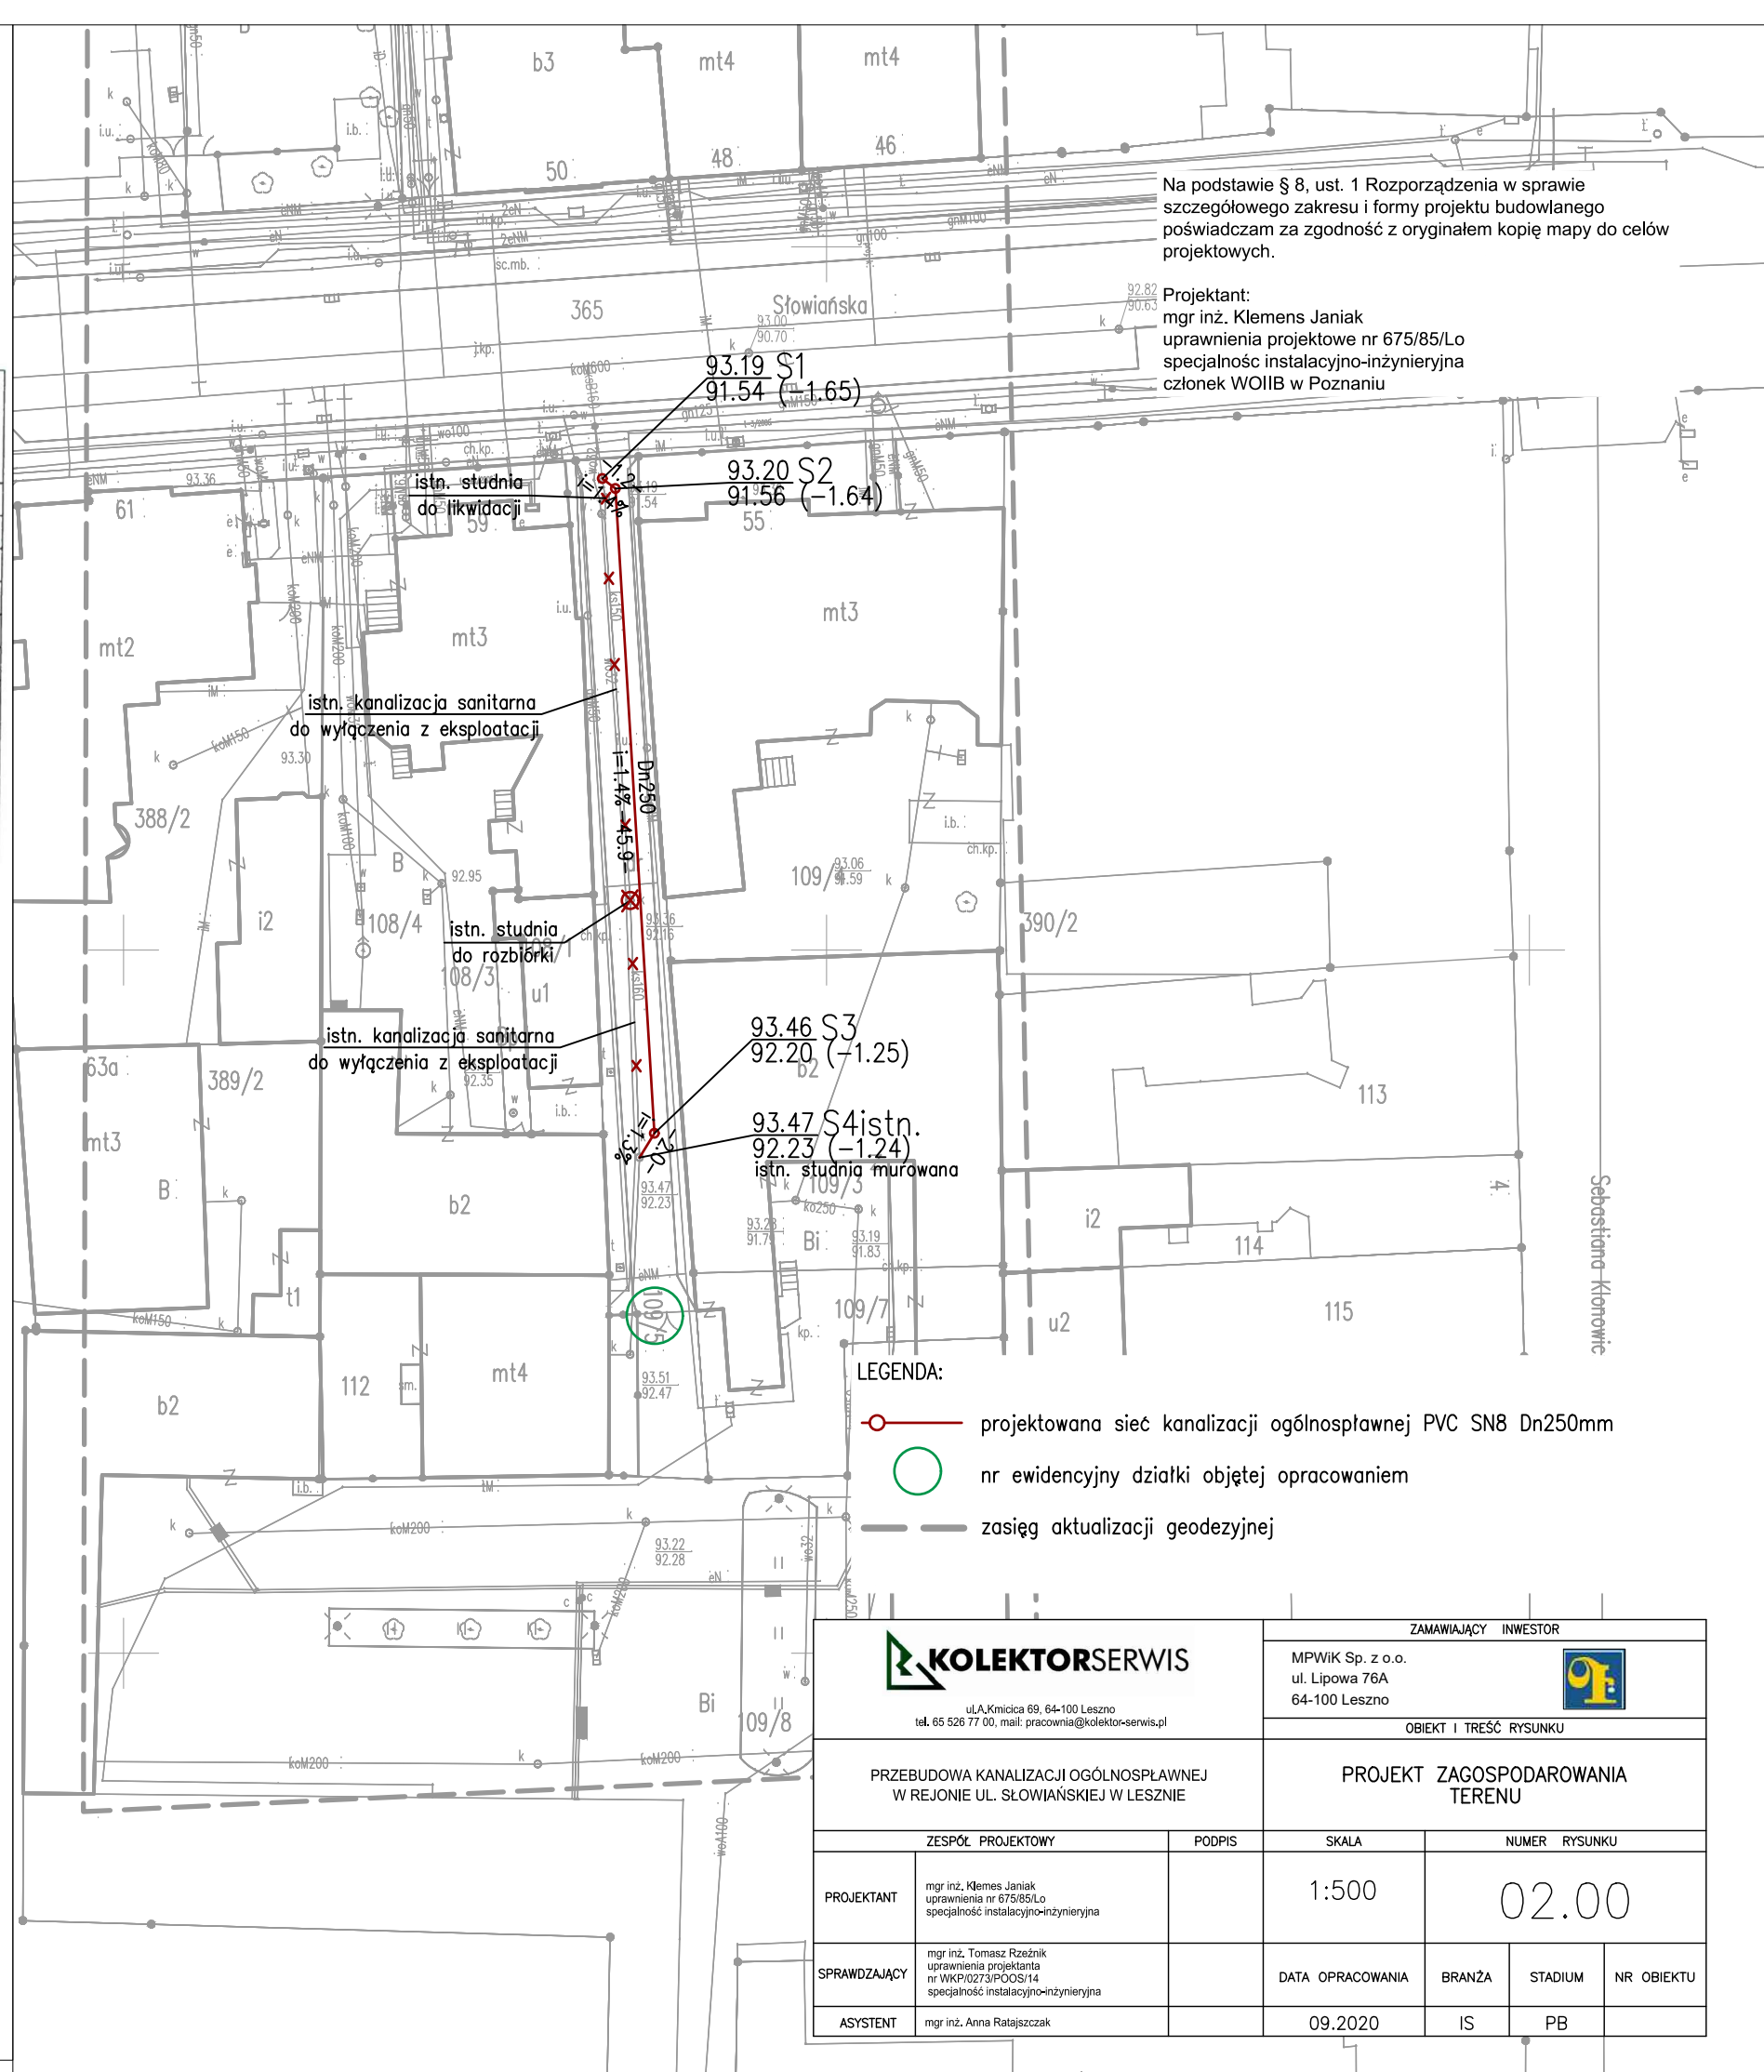

Na podstawie § 8, ust. 1 Rozporządzenia w sprawie szczegółowego zakresu i formy projektu budowlanego poświadczam za zgodność z oryginałem kopię mapy do celów projektowych.

Projektant:  
mgr inż. Klemens Janiak  
uprawnienia projektowe nr 675/85/Lo  
specjalność instalacyjno-inżynierska  
członek WOIB w Poznaniu

### LEGENDA:

- projektowana sieć kanalizacji ogólnospławnej PVC SN8 Dn250mm
- nr ewidencyjny działki objętej opracowaniem
- zasięg aktualizacji geodezyjnej

|   |  |   |                           |
|---|--|---|---------------------------|
| <br>ul. A. Kmiecia 69, 64-100 Leszno<br>tel. 65 526 77 00, mail: pracownia@kolektor-serwis.pl |  | ZAMAWIAJĄCY INWESTOR                                    |                           |
|   |  | MPWiK Sp. z o.o.<br>ul. Lipowa 76A<br>64-100 Leszno<br> |                           |
| PRZEBUDOWA KANALIZACJI OGÓLNOŚPRAWNEJ W REJONIE UL. SŁOWIAŃSKIEJ W LESZNO                     |  | PROJEKT ZAGOSPODAROWANIA TERENU                         |                           |
| ZESPÓŁ PROJEKTOWY   | PODPIS   | SKALA   | NUMER RYSUNKU             |
| PROJEKTANT  | mgr inż. Klemens Janiak<br>uprawnienia nr 675/85/Lo<br>specjalność instalacyjno-inżynierska                    | 1:500   | 02.00                     |
| SPRAWDZAJĄCY  | mgr inż. Tomasz Rzeźnik<br>uprawnienia projektanta nr WKP.0273/POCS/14<br>specjalność instalacyjno-inżynierska | DATA OPACOWANIA   | BRANŻA STADIUM NR OBIEKTU |
| ASYSTENT  | mgr inż. Anna Ratajszczak  | 09.2020   | IS PB                     |